
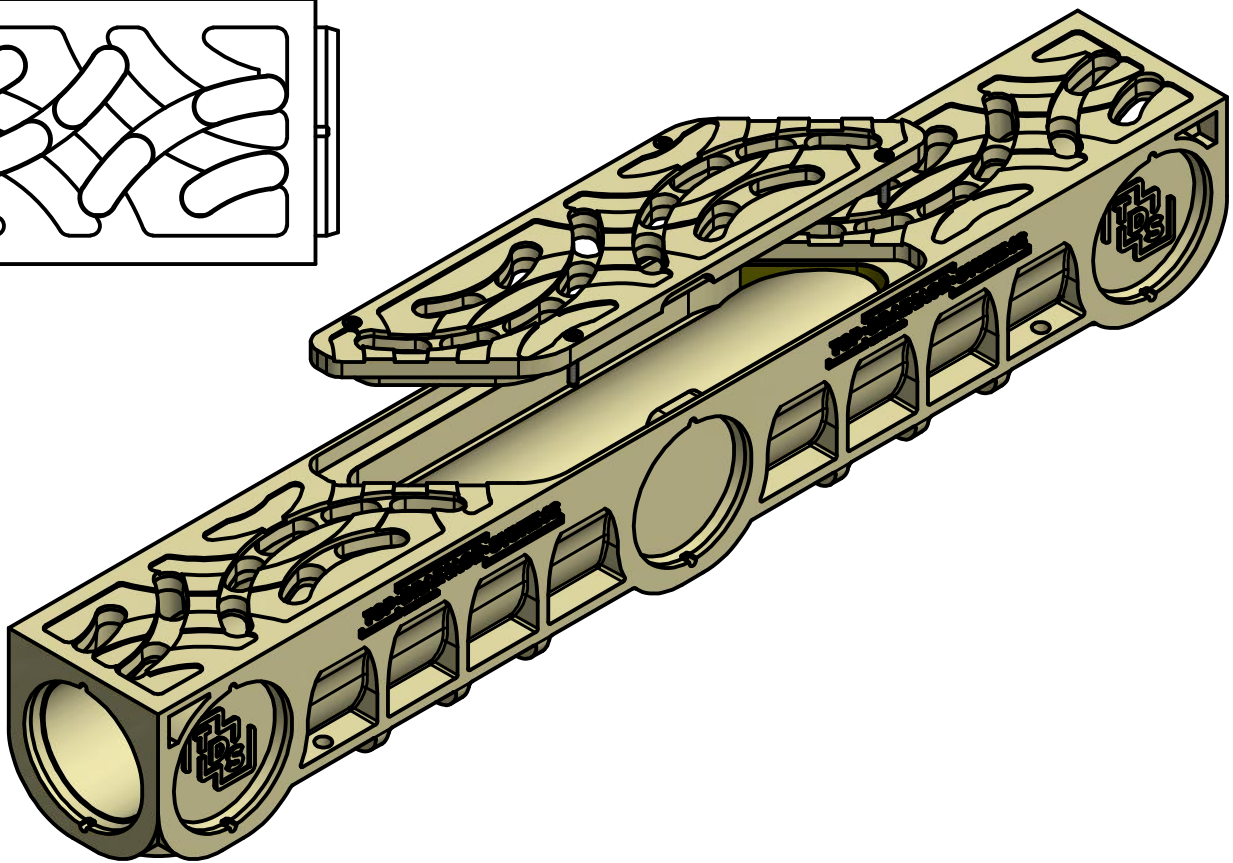
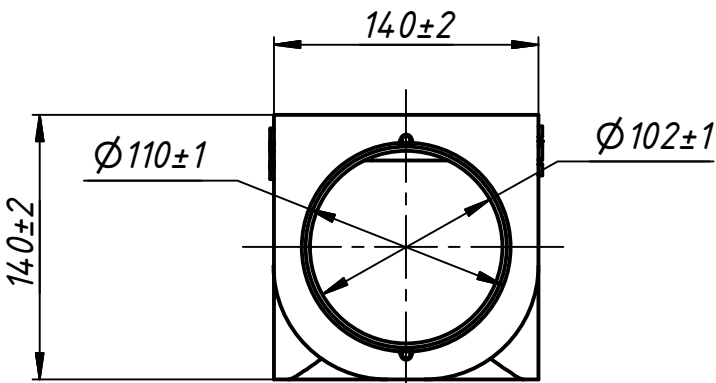


Инв. № подл.	Подп. и дата	Взам. инв. №	Инв. № дубл.	Подп. и дата

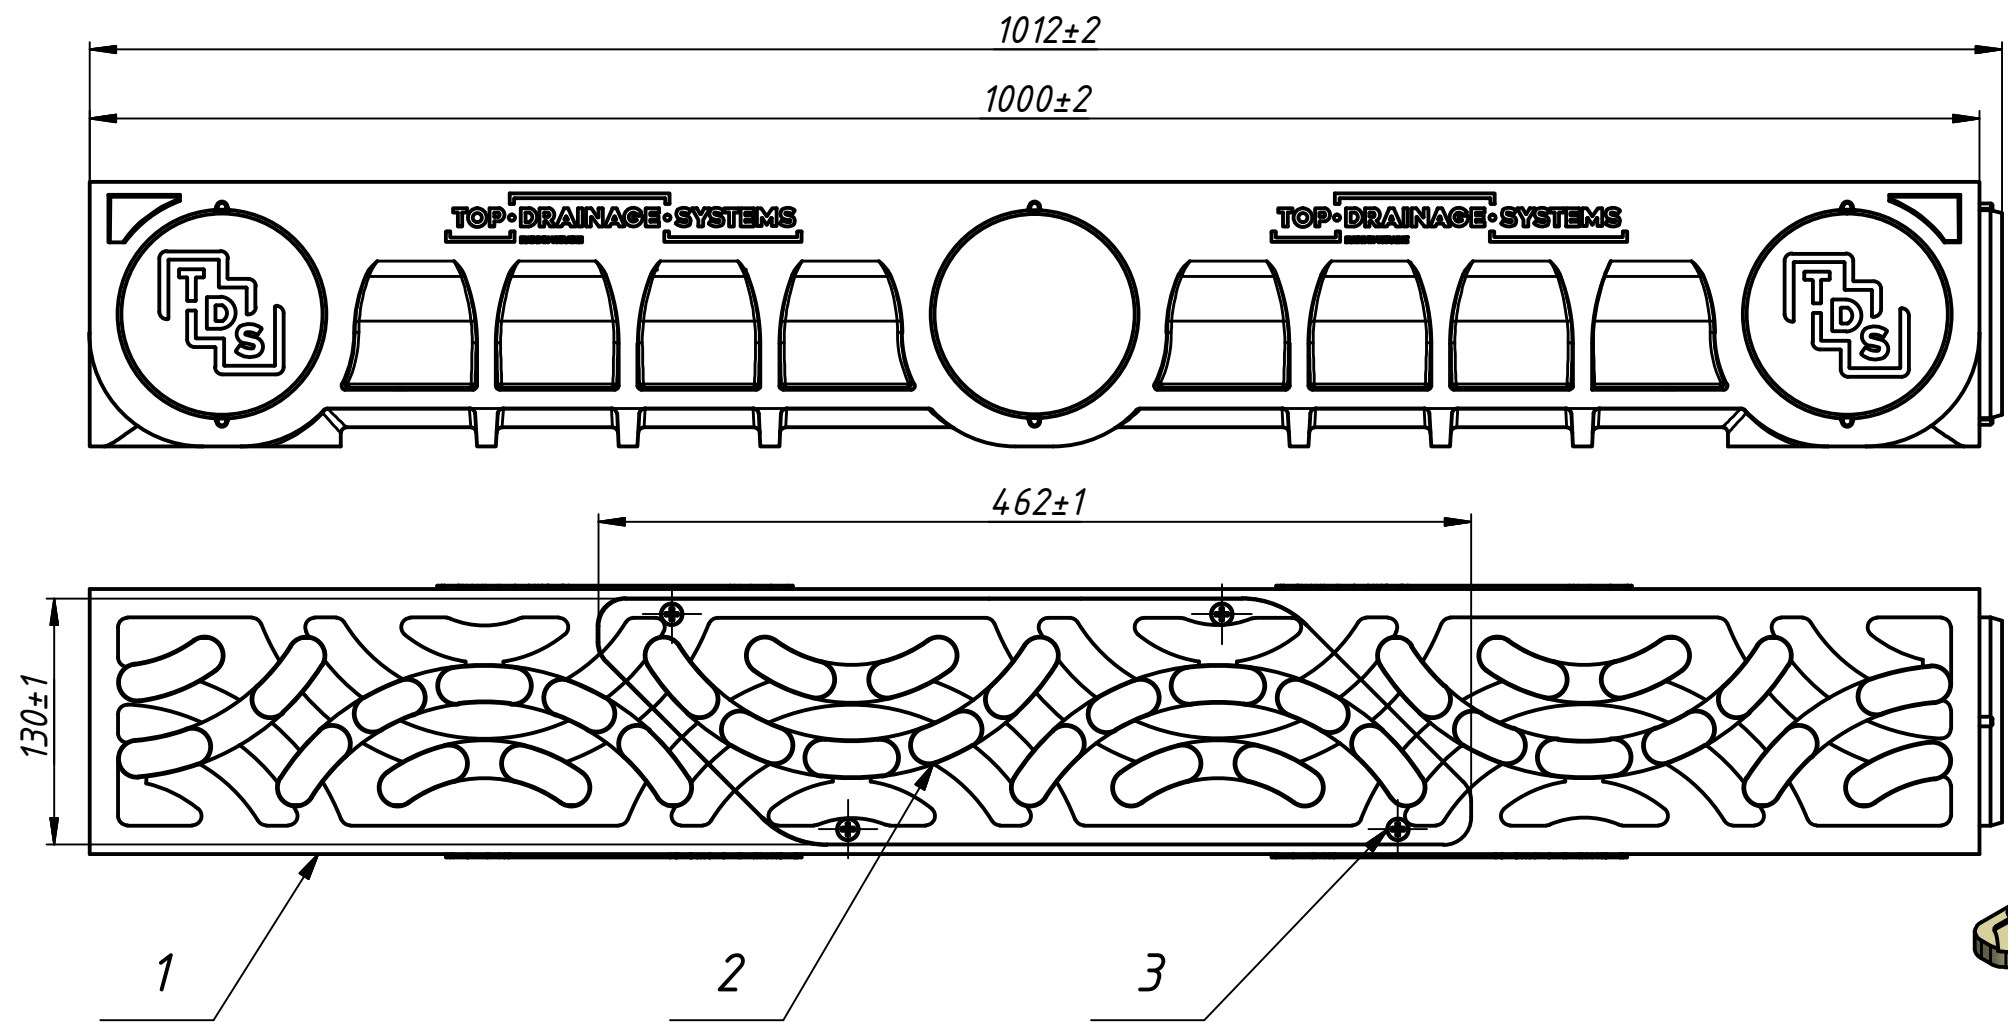

Ф	Зо	Поз.	Обозначение	Наименование	Кол.	Примечание
				Документация		
				Сборочный чертеж	1	
				Детали		
		1		Ливневый канал с ревизией	1	
		2		Лючок	1	
		3		Винт 2-6х40 ГОСТ 10619-80	4	

1. Суммарная площадь водозаборных щелей 277 см².
2. Допустимое отклонение фактической массы от номинальной не более 10%.

Изм.	Лист	№ докум.	Подп.	Дата	Ливневый канал с ревизией Сборочный чертеж			
Разраб.	Бондарев	16.07.2019						
Пров.								
Т. контр.								
Н. контр.					Лит. Масса Масштаб			
Утв.								
					Лист Листов 1			