
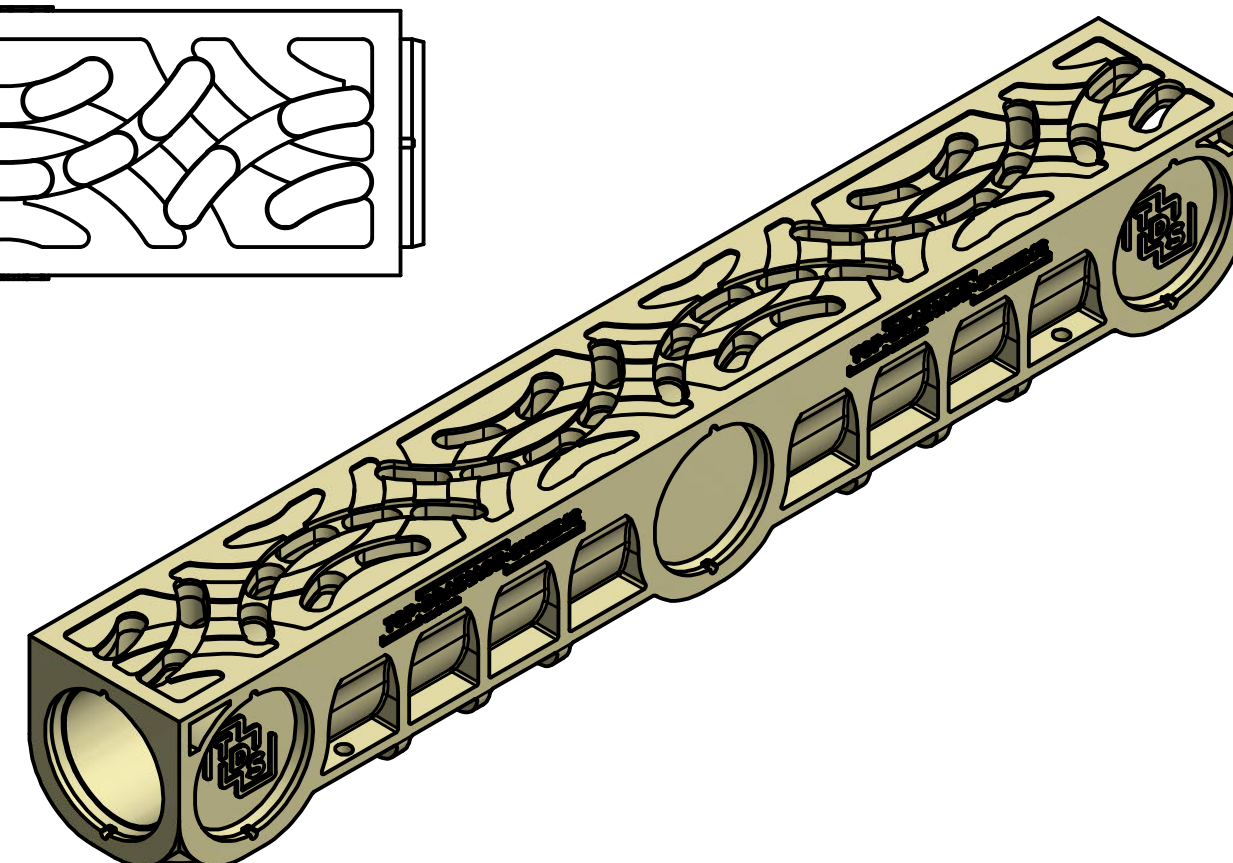
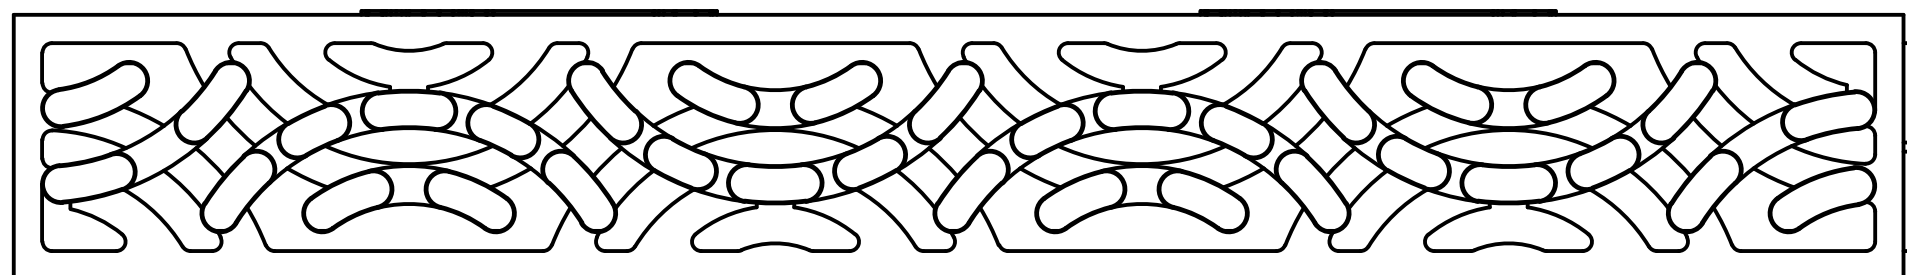
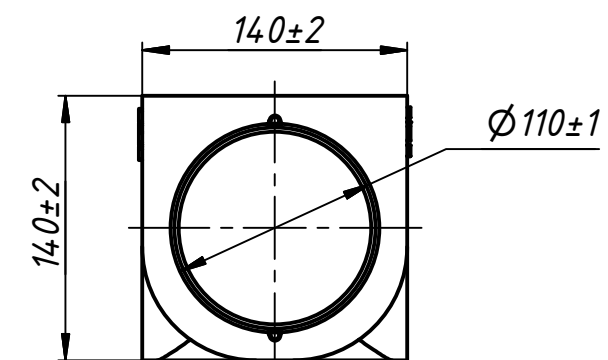


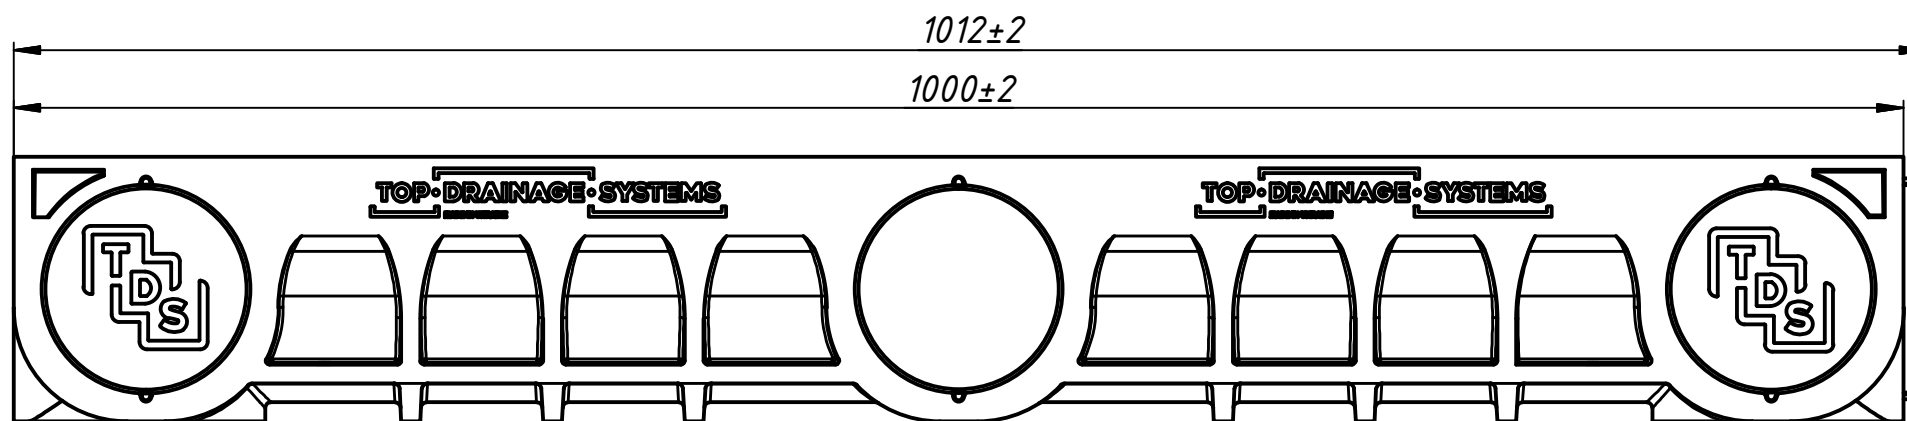

1. Суммарная площадь водозаборных щелей 277 см².
2. Допустимое отклонение фактической массы от номинальной не более 10%.

Инв. № подл.	Подп. и дата	Взам. инв. №	Инв. № дубл.	Подп. и дата

Изм.	Лист	№ докум.	Подп.	Дата	Ливневый канал	Лит.	Масса	Масштаб
Разраб.		Бондарев	Б	16.07.2019			6,9	1:4
Пров.								
Т. контр.						Лист	Листов	1
Н. контр.								
Утв.								